


# PIANTA PIANO TERRA stato attuale

GROUND FLOOR PLAN

SCALA 1:100

SCALE 1:100

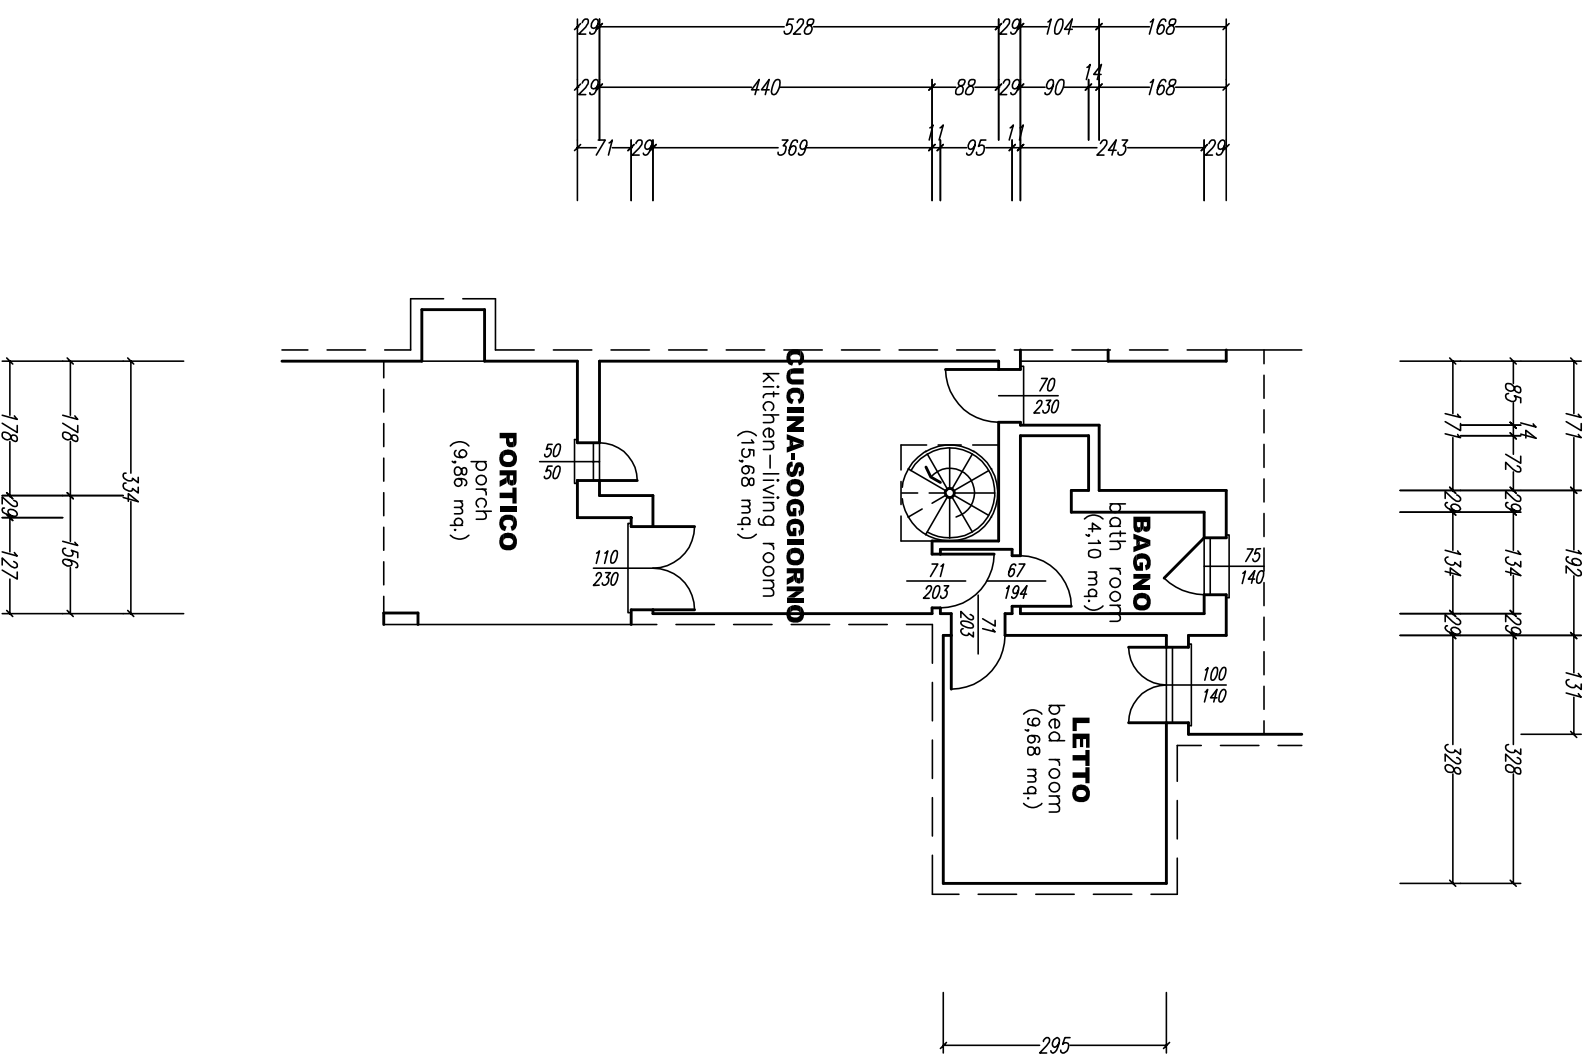

# PIANTA PIANO PRIMO stato attuale

FIRST FLOOR PLAN

SCALA 1:100

SCALE 1:100

