

Agenzia del Territorio  
**CATASTO FABBRICATI**  
Ufficio Provinciale di  
Ferrara

Dichiarazione protocollo n. FE0079257 del 24/06/2013

Planimetria di u.i.u. in Comune di Comacchio

Viale Nazioni Unite

civ. SNC

Identificativi Catastali:

Sezione:

Foglio: 29

Particella: 3895

Subalterno: 6

Compilata da:

Benini Mauro

Iscritto all'albo:  
Ingegneri

Prov. Ferrara

N. 714



Scheda n. 1

Scala 1:200

Allegato A Racc. UTTI

Marcell Roberto  
Marcelli Michele  
*[Signature]*

PIANO TERRA H 2,70

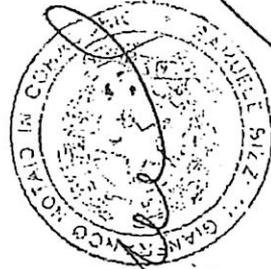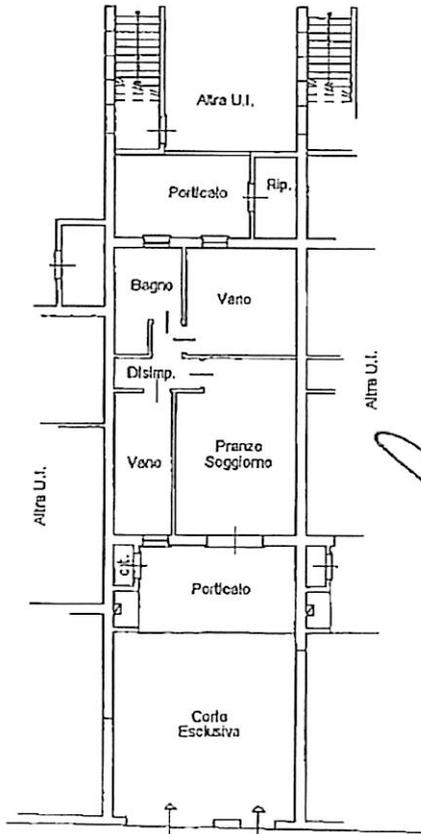

Viale Nazioni Unite

nord

Catasto dei Fabbricati - Situazione al 21/11/2023 - Comune di COMACCHIO(C912) - < Foglio 29 - Particella 3895 - Subalterno 6 >  
VIALE NAZIONI UNITE n. SNC Piano T

Ultima planimetria in atti

Data: 21/11/2023 - n. T160407 - Richiedente: BZZSML73P19C912N

Totale schede: 1 - Formato di acquisizione: A4(210x297) - Formato stampa richiesto: A4(210x297)